Längsschnitt

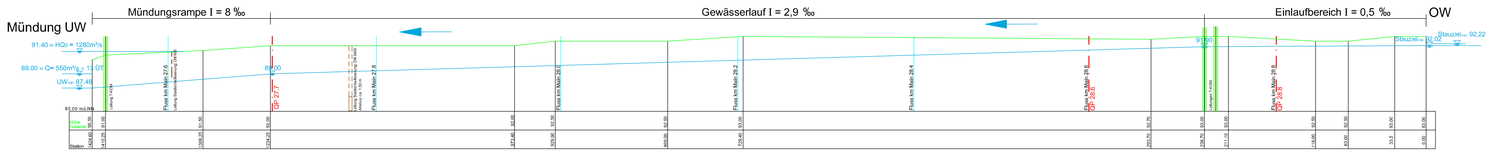

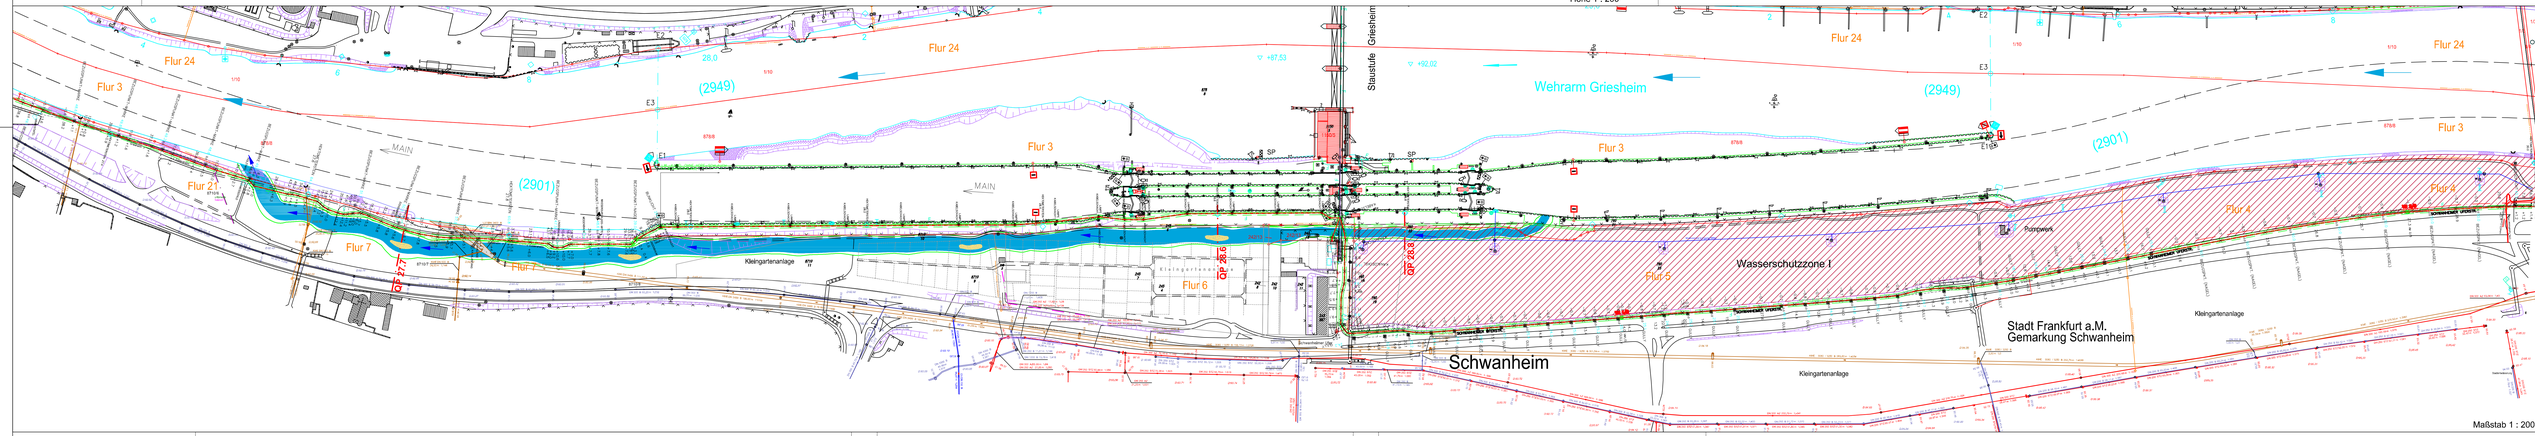

QP 27.7

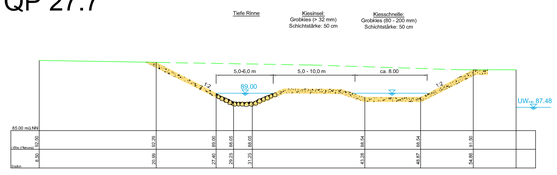

QP 28.6

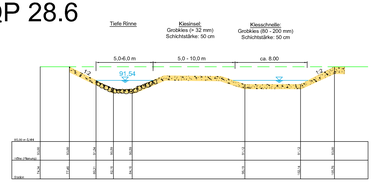

QP 28.8

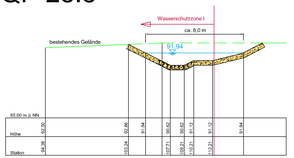

Index	Änderungen	gepr.	Datum

Umgehungsgewässer Schleuse Griesheim am Schwanheimer Ufer

Auftraggeber: Stadt Frankfurt am Main

Umweltamt

Ingenieurbüro
Dr. Ing. Rolf-Jürgen Gebler
D - 75045 Walttenstadt
☎ 0049 - 7203 8355
🖷 0049 - 7203 8358
✉ info@dr-gebler.de
www.dr-gebler.de

Machbarkeitsstudie

	Datum	Name	Maßstab 1 : 2000/ 200	Plan
bearb.	April 2008	Gebler/ Uhlemann	Lageplan	1
gez.	April 2008	Uhlemann		
gepr.	April 2008	Gebler		

...\Projekte\Main\Griesheim\Machbarkeitsstudie\Planung\CAD\Lageplan.dwg